

ESTEETÖN PUUCEE




Euroopan maaseudun
kehittämisen maatalousrahasto:
Eurooppa investoi maaseutualueisiin

LEADER

**Outokaira
tuottamhan**

Vasara ja nautoja -hanke

helmikuu 22, 2024

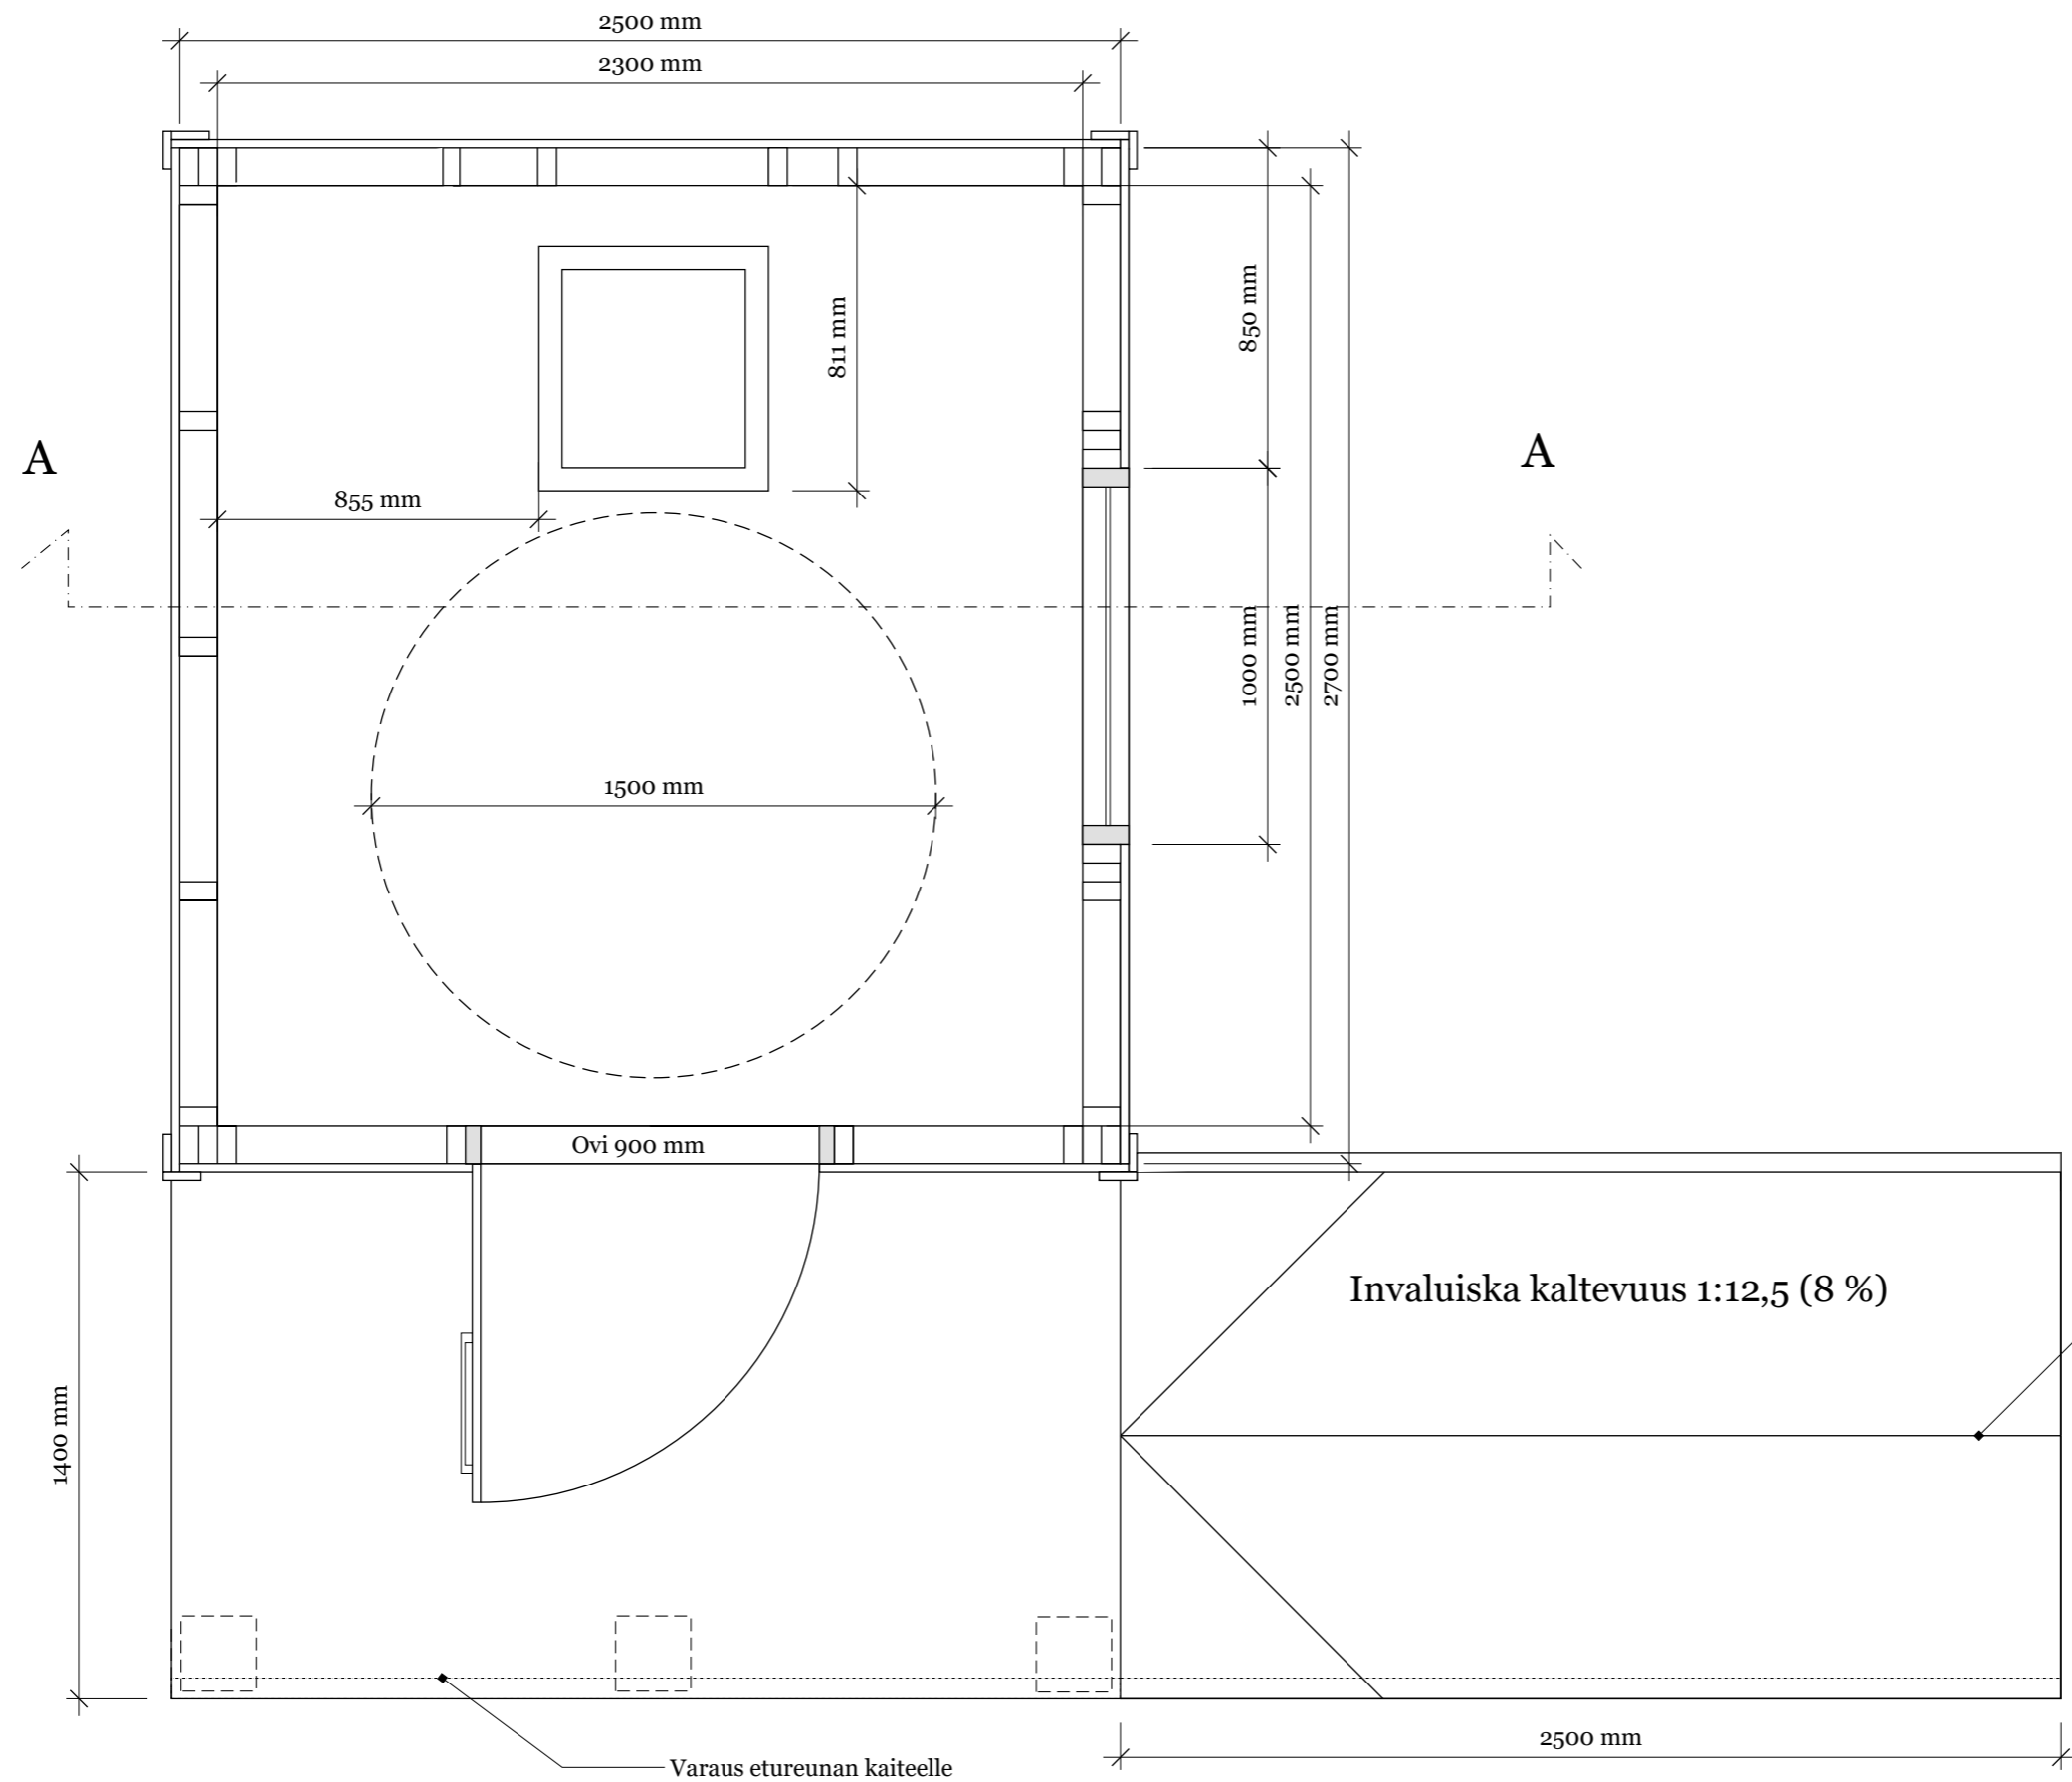

Luiska voidaan sijoittaa myös rakennuksen edustalle. Sijoittaminen ratkaistaan työmaakohtaisesti.

Pohjapiirustus 1:20



Euroopan maaseudun kehittämisen maatalousrahasto: Eurooppa investoi maaseutualueisiin

Esteetön puucee

REVISIONS		
	MM/DD/YY	REMARKS
1	22/02/2024	HR
2	---/---/---	...
3	---/---/---	...
4	---/---/---	...
5	---/---/---	...

01

A

Vesikate huopa tai pelti
alusrakenteet
valmistajan ohjeiden mukaan

1:2,5

Ikkuna
980 x 480
yläreunan korkeus 2100 mm

Seinärunko 48 x 98
Ulkoerohous UTK 23 x 120
Rungon jäykistys jokaisella seinällä
22 x 100 laudalla

2401 mm

2749 mm

Lattialauta 28 x 95
Koolaus 48 x 98 k 400

Istuimen korkeus
450-480 mm lattiasta.
Asennus valmistajan
ohjeen mukaan

2500 mm

Leikkaus A - A 1:20



Euroopan maaseudun
kehittämisen maatalousrahasto:
Eurooppa investoi maaseutualueisiin

Esteetön puucee

REVISIONS

	MM/DD/YY	HR	REMARKS
1	22/02/2024	HR	
2	---/---/---	...	
3	---/---/---	...	
4	---/---/---	...	
5	---/---/---	...	

01

A



Varaus
etureunan
kaiteelle

1:2,5

Julkisivu 1:20




Euroopan maaseudun
kehittämisen maatalousrahasto:
Eurooppa investoi maaseutualueisiin

Esteetön puucee

REVISIONS		
	MM/DD/YY	REMARKS
1	22/02/2024	HR
2	---/---/---	...
3	---/---/---	...
4	---/---/---	...
5	---/---/---	...

A 01

A

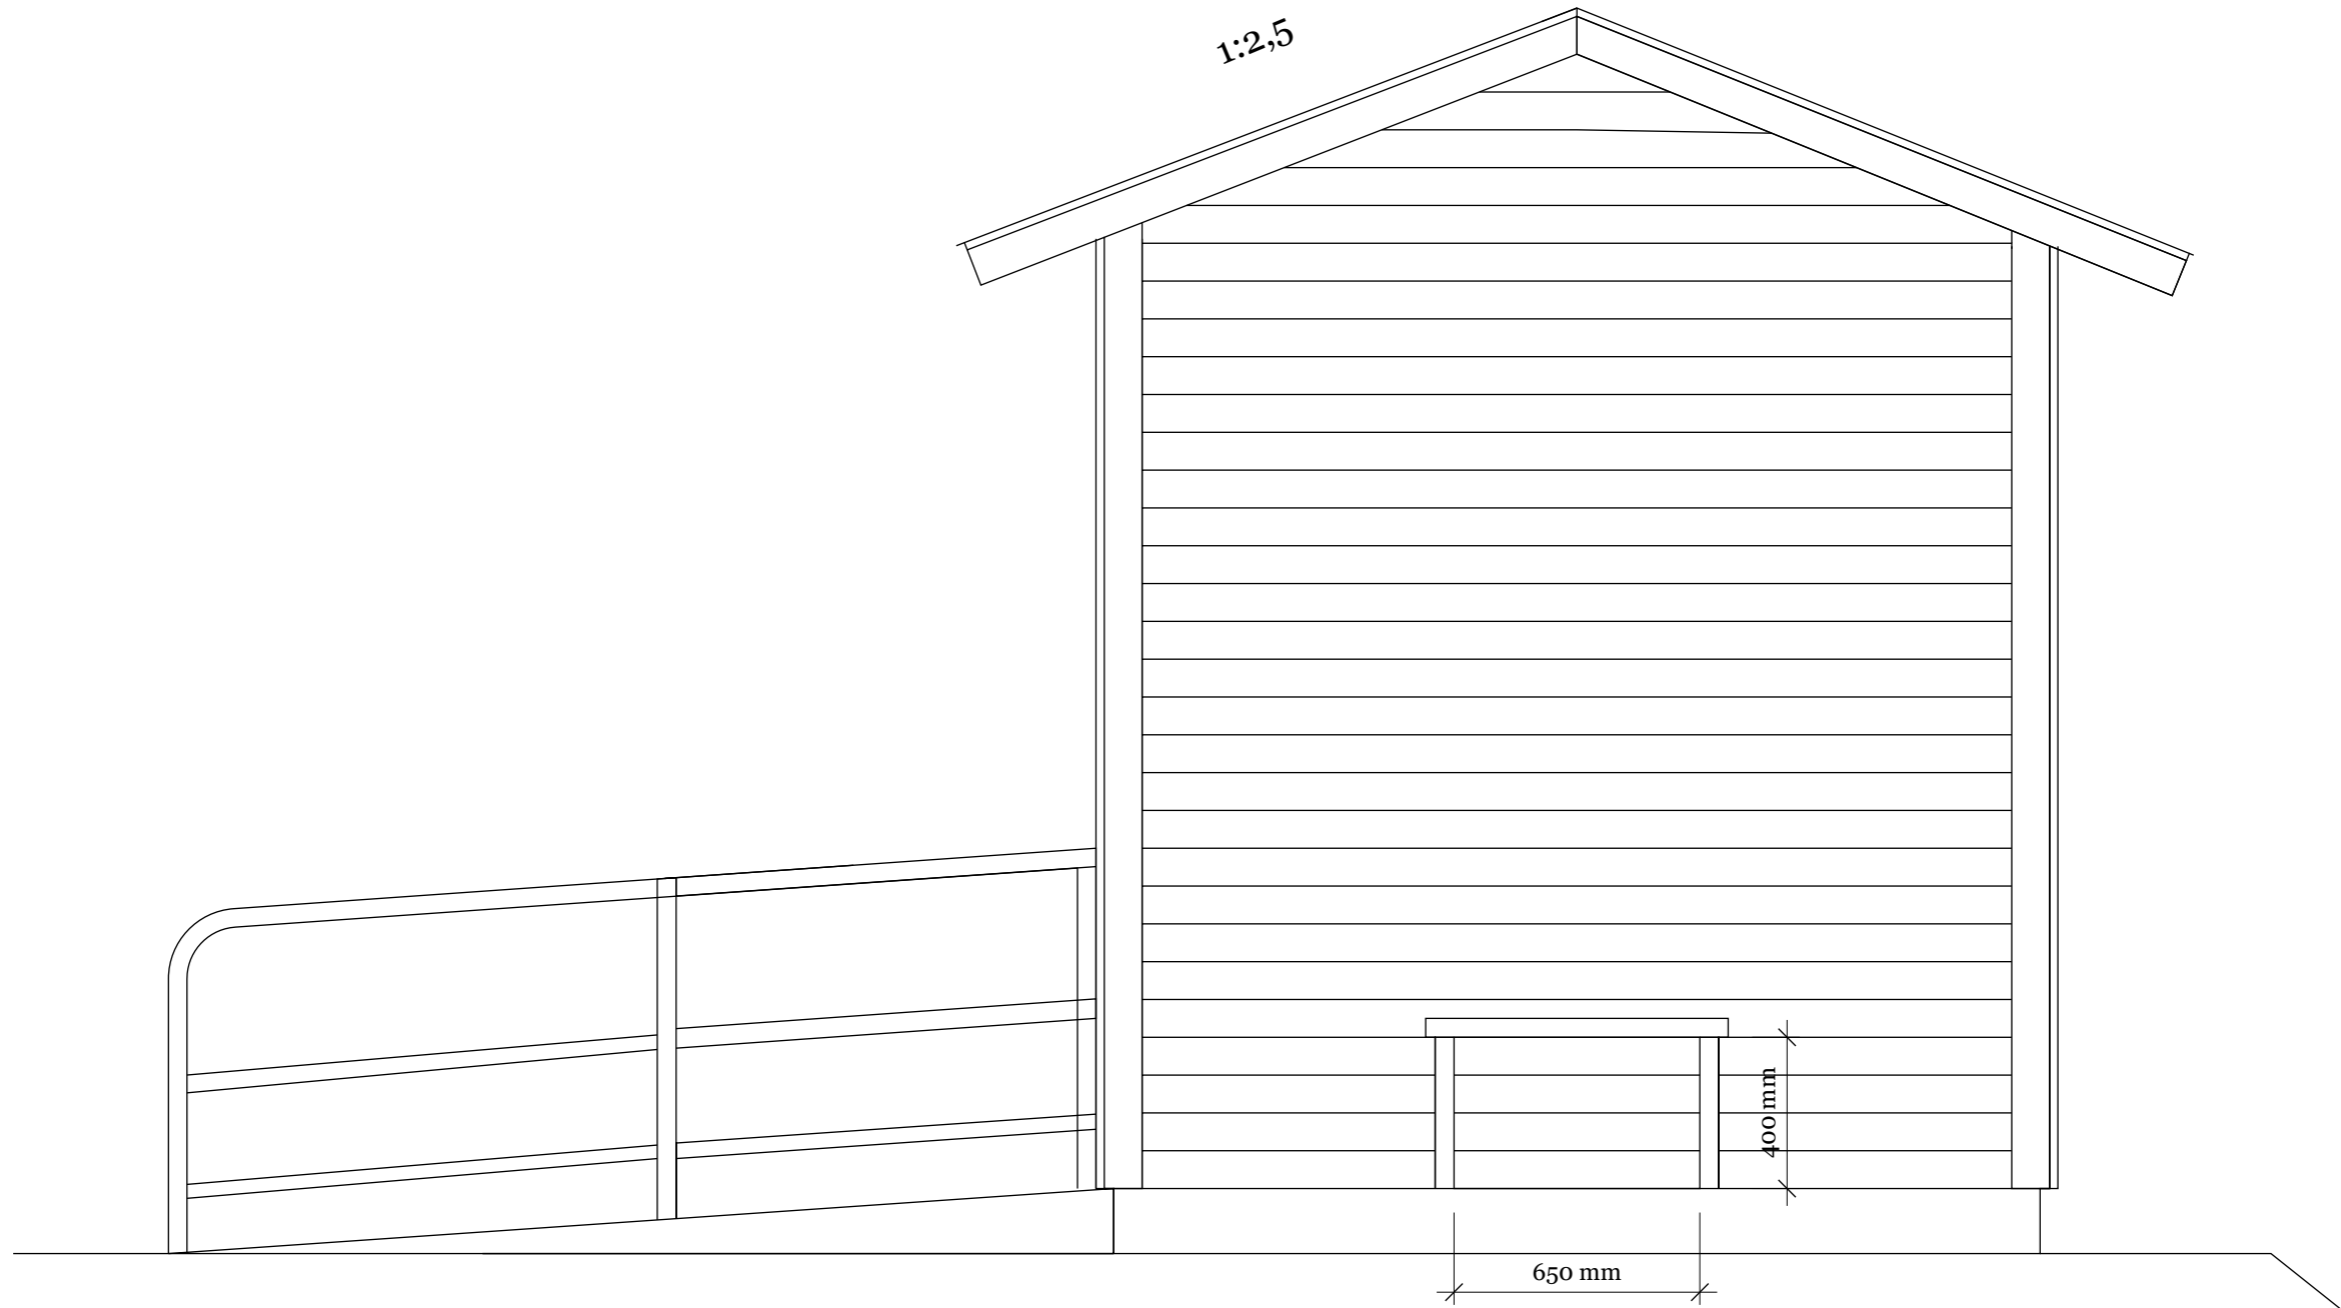

Julkisivu 1:20



Euroopan maaseudun
kehittämisen maatalousrahasto:
Eurooppa investoi maaseutualueisiin


Esteetön puucee

REVISIONS

	MM/DD/YY	REMARKS
1	22/02/2024	HR
2	---/---/---	...
3	---/---/---	...
4	---/---/---	...
5	---/---/---	...

A 01

A

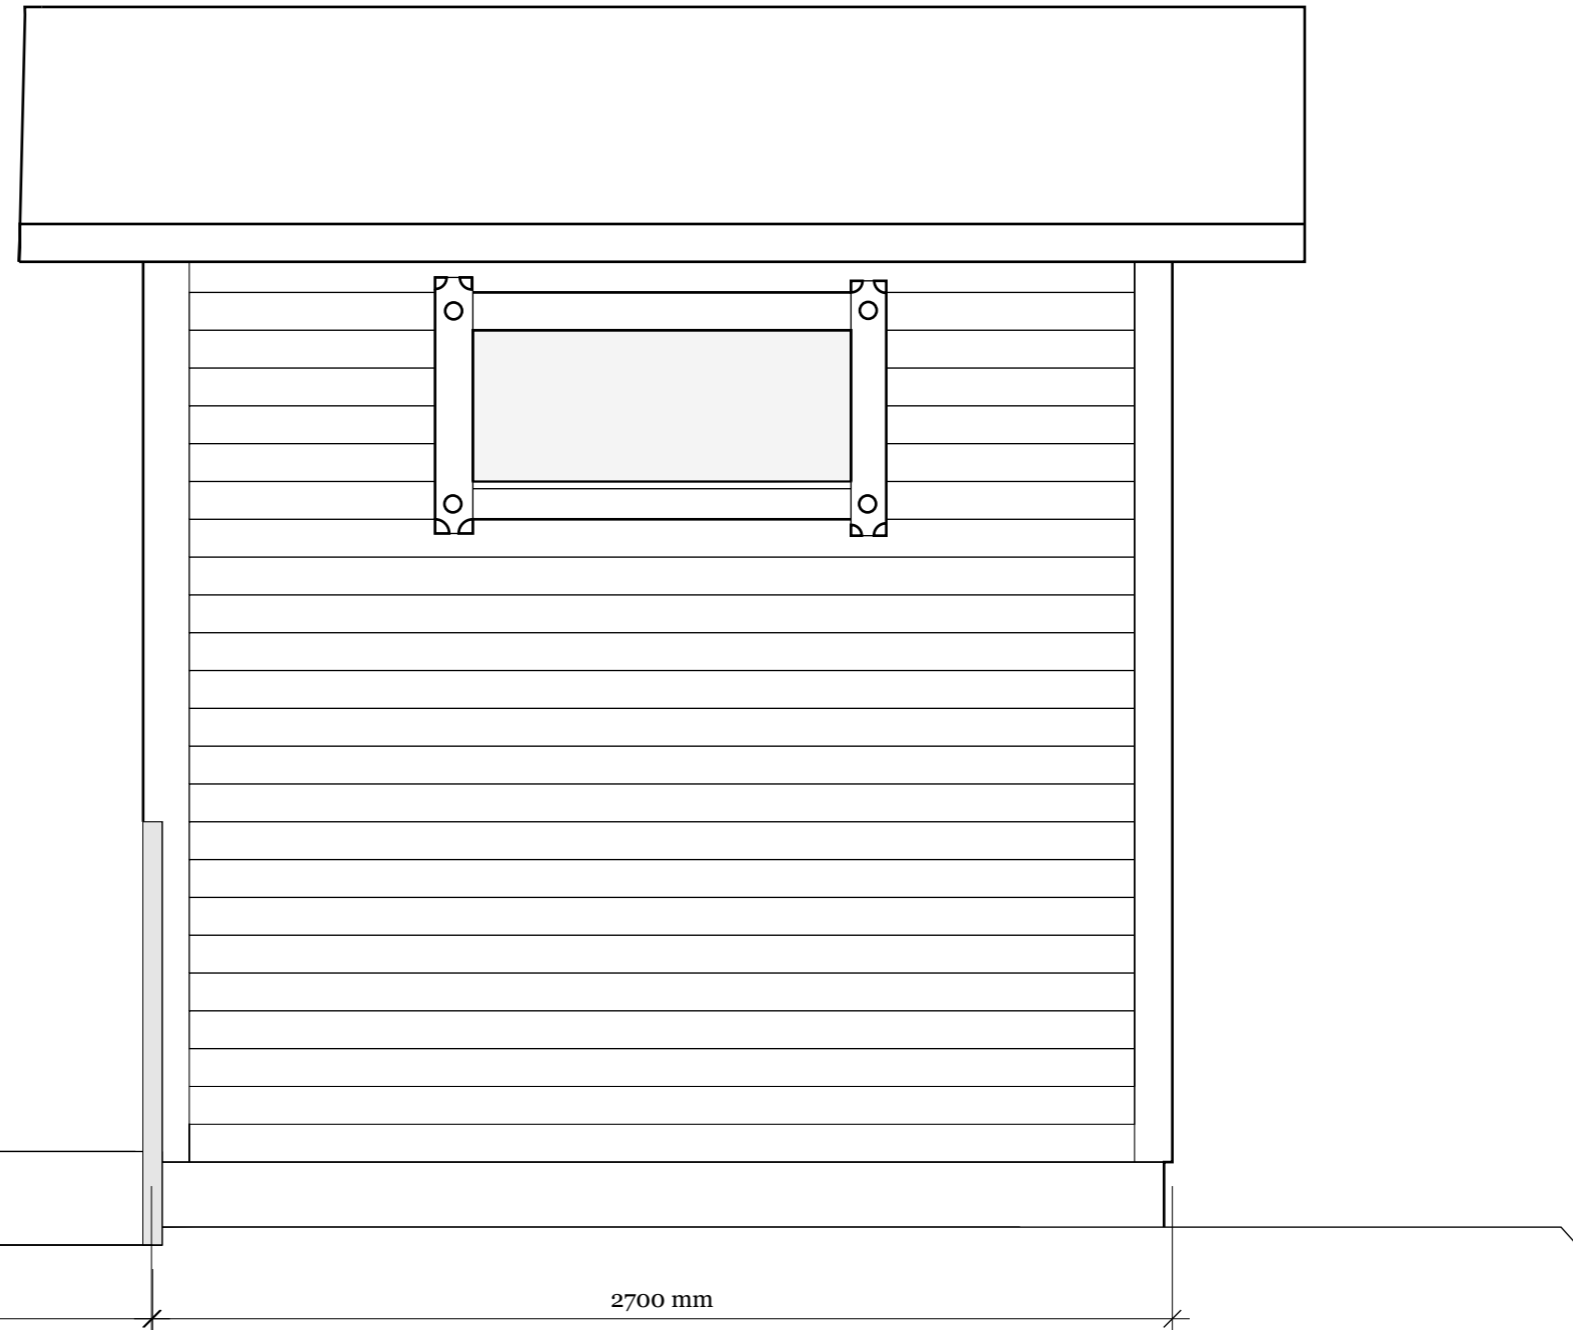

Etureunan kaiteen
tarpeellisuus ratkaistaan
työmaakohtaisesti

Julkisivu 1:20




Euroopan maaseudun
kehittämisen maatalousrahasto:
Eurooppa investoi maaseutualueisiin

Esteetön puucee

REVISIONS		
	MM/DD/YY	REMARKS
1	22/02/2024	HR
2	---/---/---	...
3	---/---/---	...
4	---/---/---	...
5	---/---/---	...

A 01

A

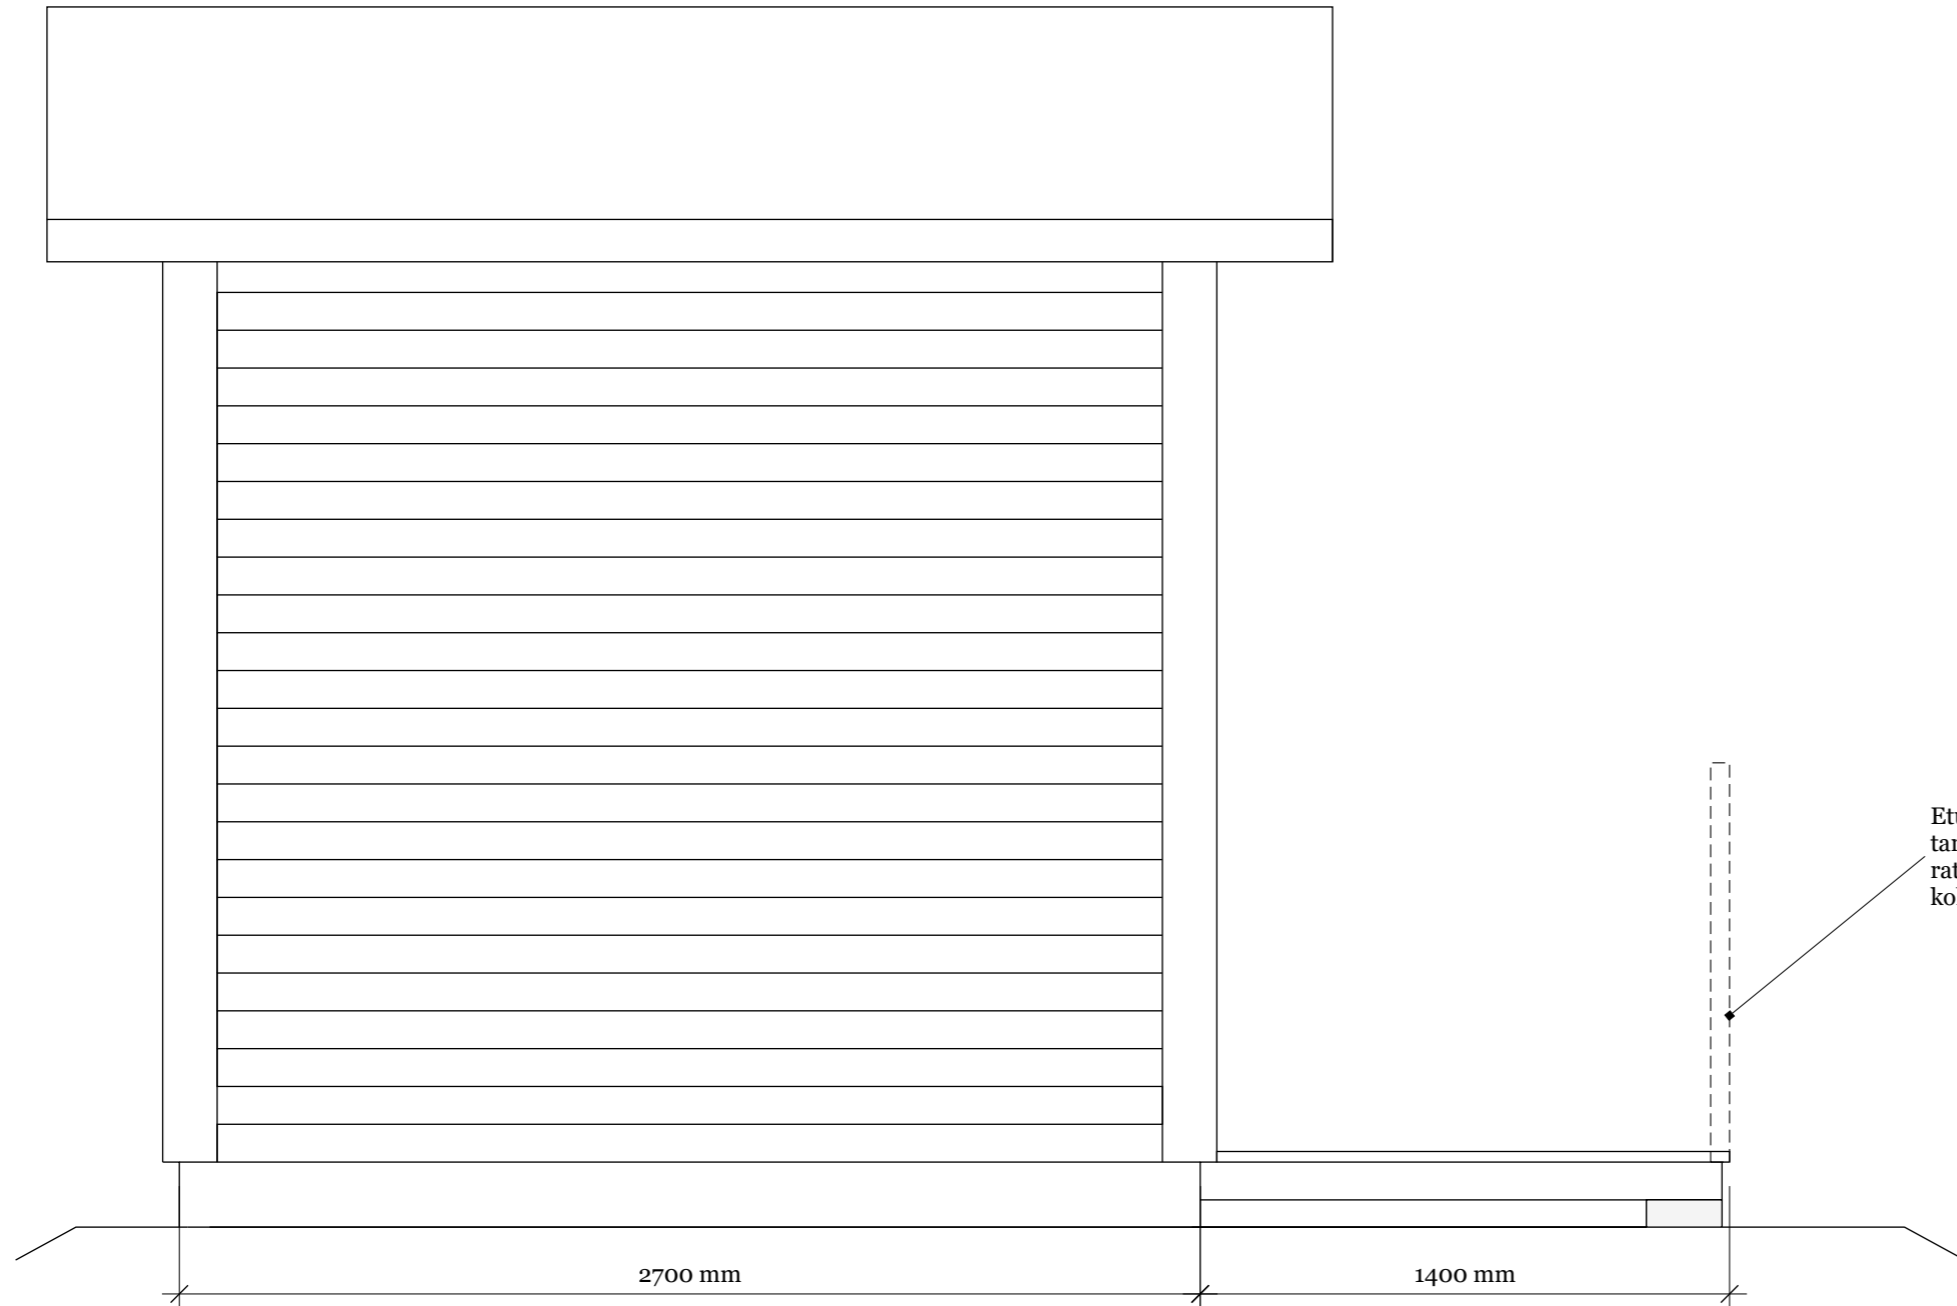

Julkisivu 1:20



Euroopan maaseudun kehittämisen maatalousrahasto:
Eurooppa investoi maaseutualueisiin

Esteetön puucee

REVISIONS		
	MM/DD/YY	REMARKS
1	22/02/2024	HR
2	---/---/---	...
3	---/---/---	...
4	---/---/---	...
5	---/---/---	...

A 01

A