

Grillikatos pohjapiirustus 1:20
Detalji 1:5

LEADER
Outokaira
tuottamhan

Elinkeino-, liikenne- ja
ympäristökeskus



Euroopan maaseudun
kehittämisen maatalousrahasto:
Eurooppa investoi maaseutualueisiin


Vasara ja nauvoja -hanke

REVISIONS


	MM/DD/YY	REMARKS
1	01/02/2024	HR
2	---/--/--	...
3	---/--/--	...
4	---/--/--	...
5	---/--/--	...

A 01

A

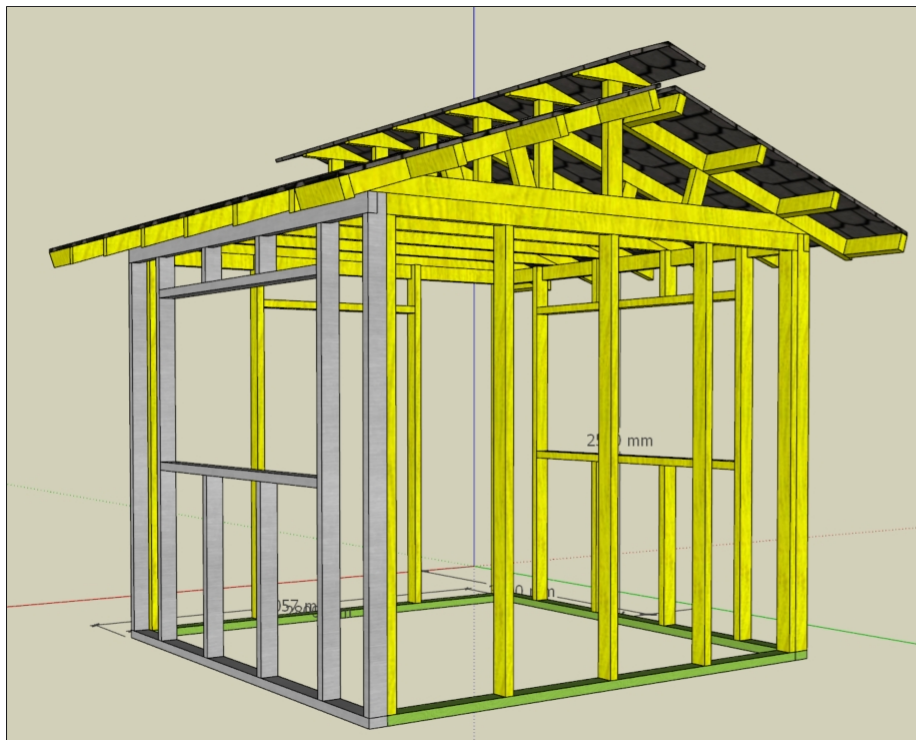

Grillikatoksen sivuseinät 2 kpl runko

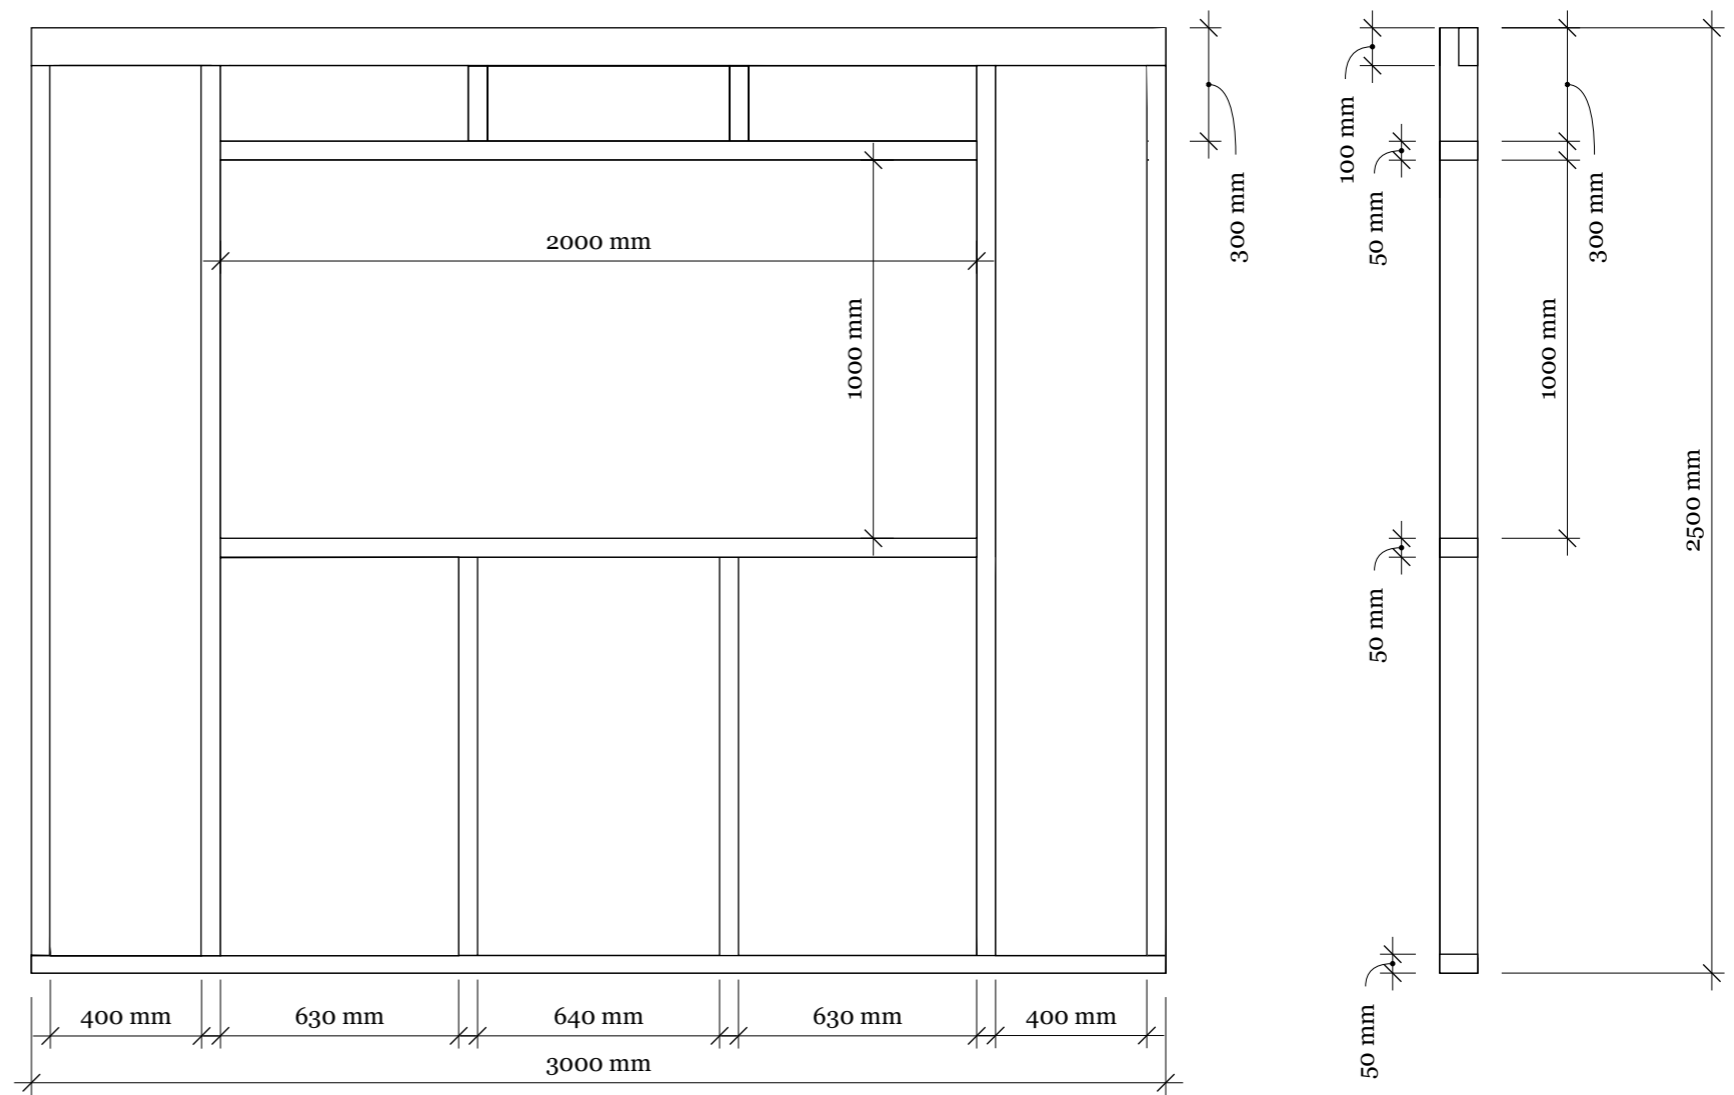

Grillikatos sivuseinät 1:20

LEADER
Outokaira
tuottamhan

Elinkeino-, liikenne- ja
ympäristökeskus



Euroopan maaseudun
kehittämisen maatalousrahasto:
Eurooppa investoi maaseutualueisiin


Vasara ja nauvoja -hanke

REVISIONS


	MM/DD/YY	REMARKS
1	01/02/2024	HR
2	---/---/---	...
3	---/---/---	...
4	---/---/---	...
5	---/---/---	...

A 01

A

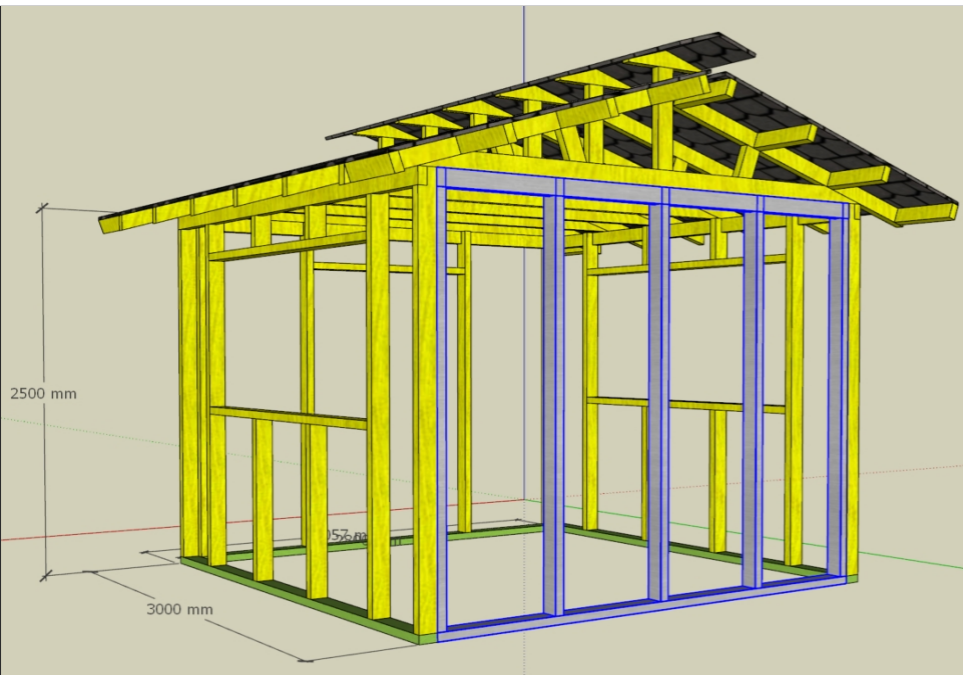

Grillikatos takaseinän runko

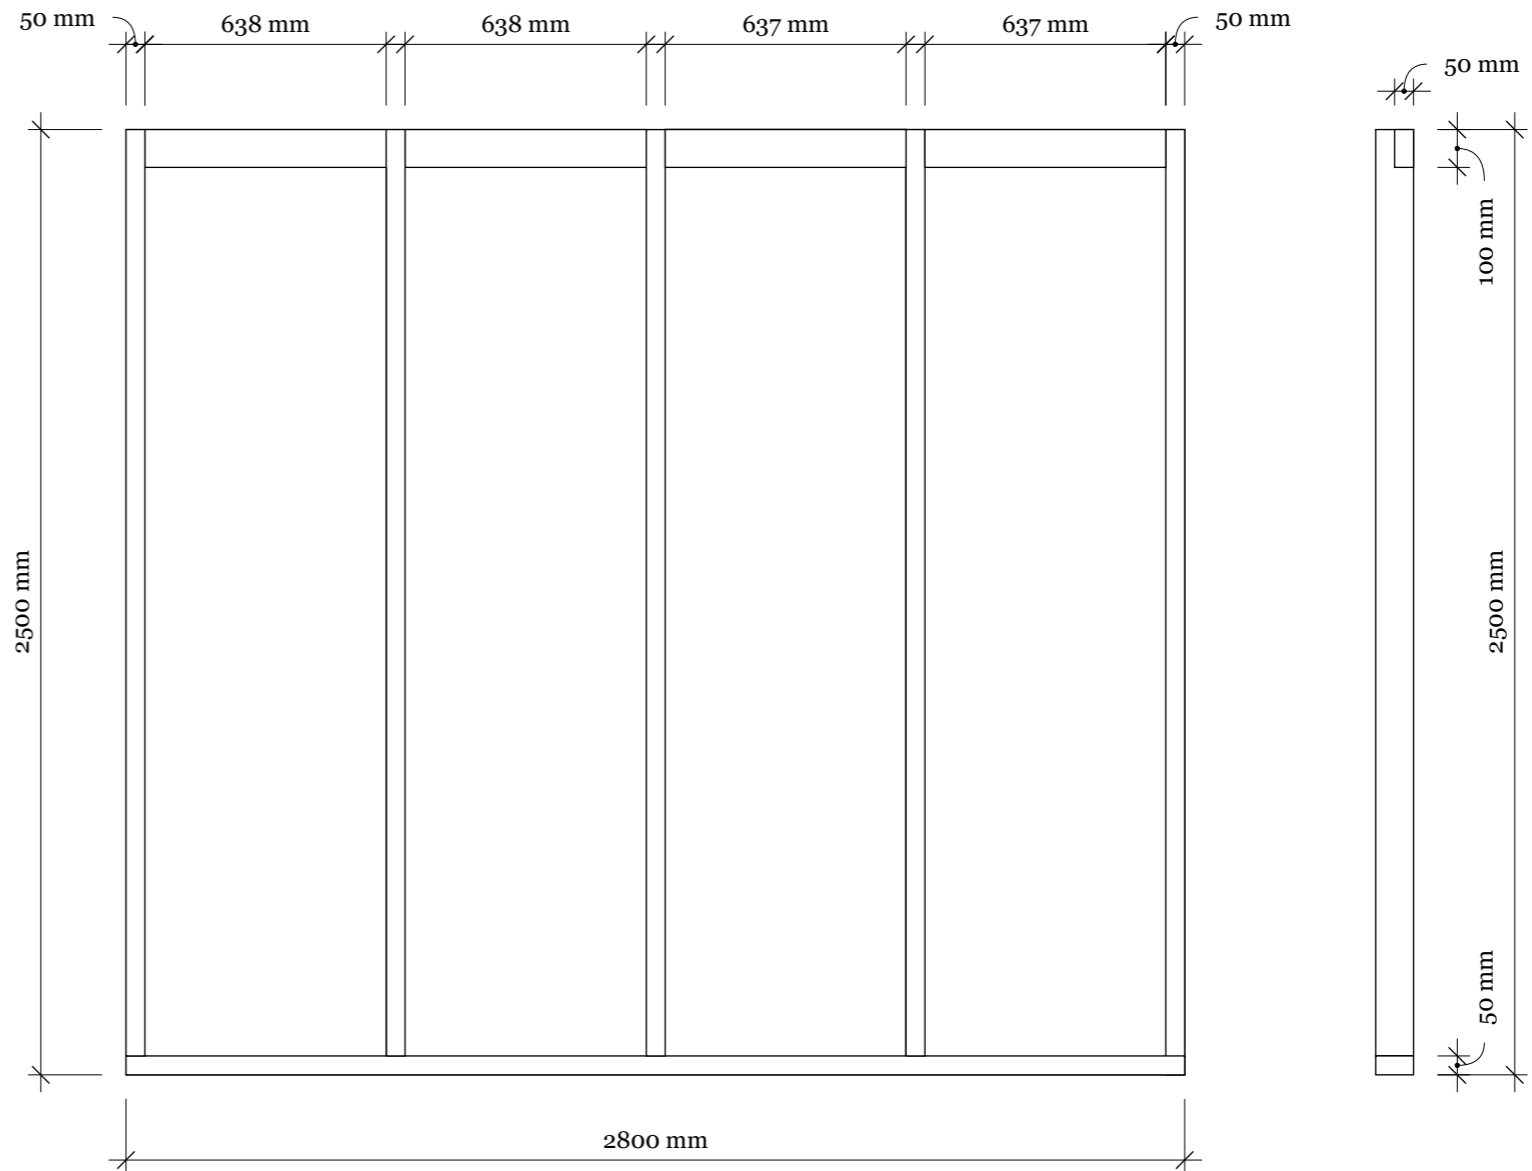

Grillikatos takaseinä 1:20

LEADER
**Outokaira
tuottamhan**

Elinkeino-, liikenne- ja
ympäristökeskus



Euroopan maaseudun
kehittämisen maatalousrahasto:
Eurooppa investoi maaseutualueisiin


Vasara ja nauvoja -hanke

REVISIONS


	MM/DD/YY	HR	REMARKS
1	01/02/2024	HR	
2	---/---/---	...	
3	---/---/---	...	
4	---/---/---	...	
5	---/---/---	...	

A 01

A

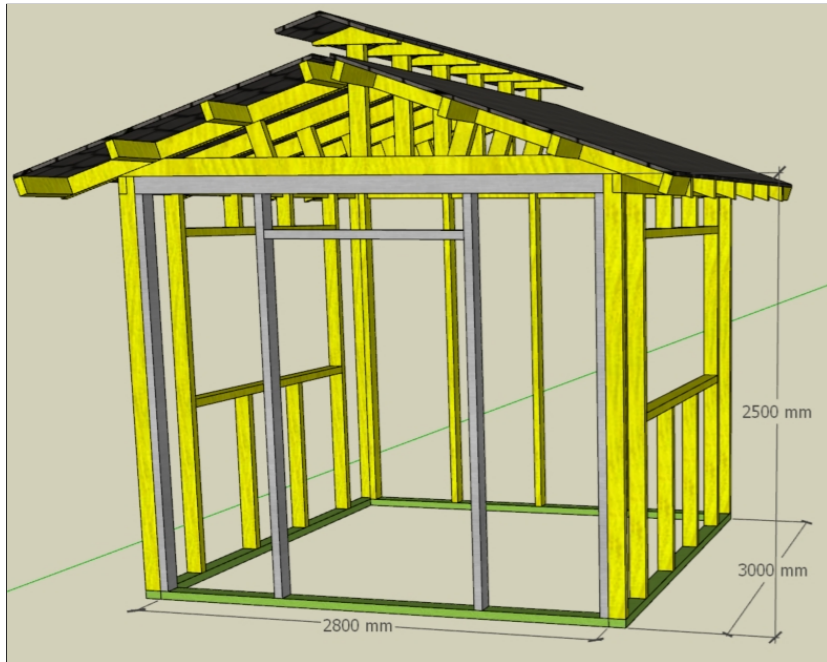

Grillikatos oviseinä

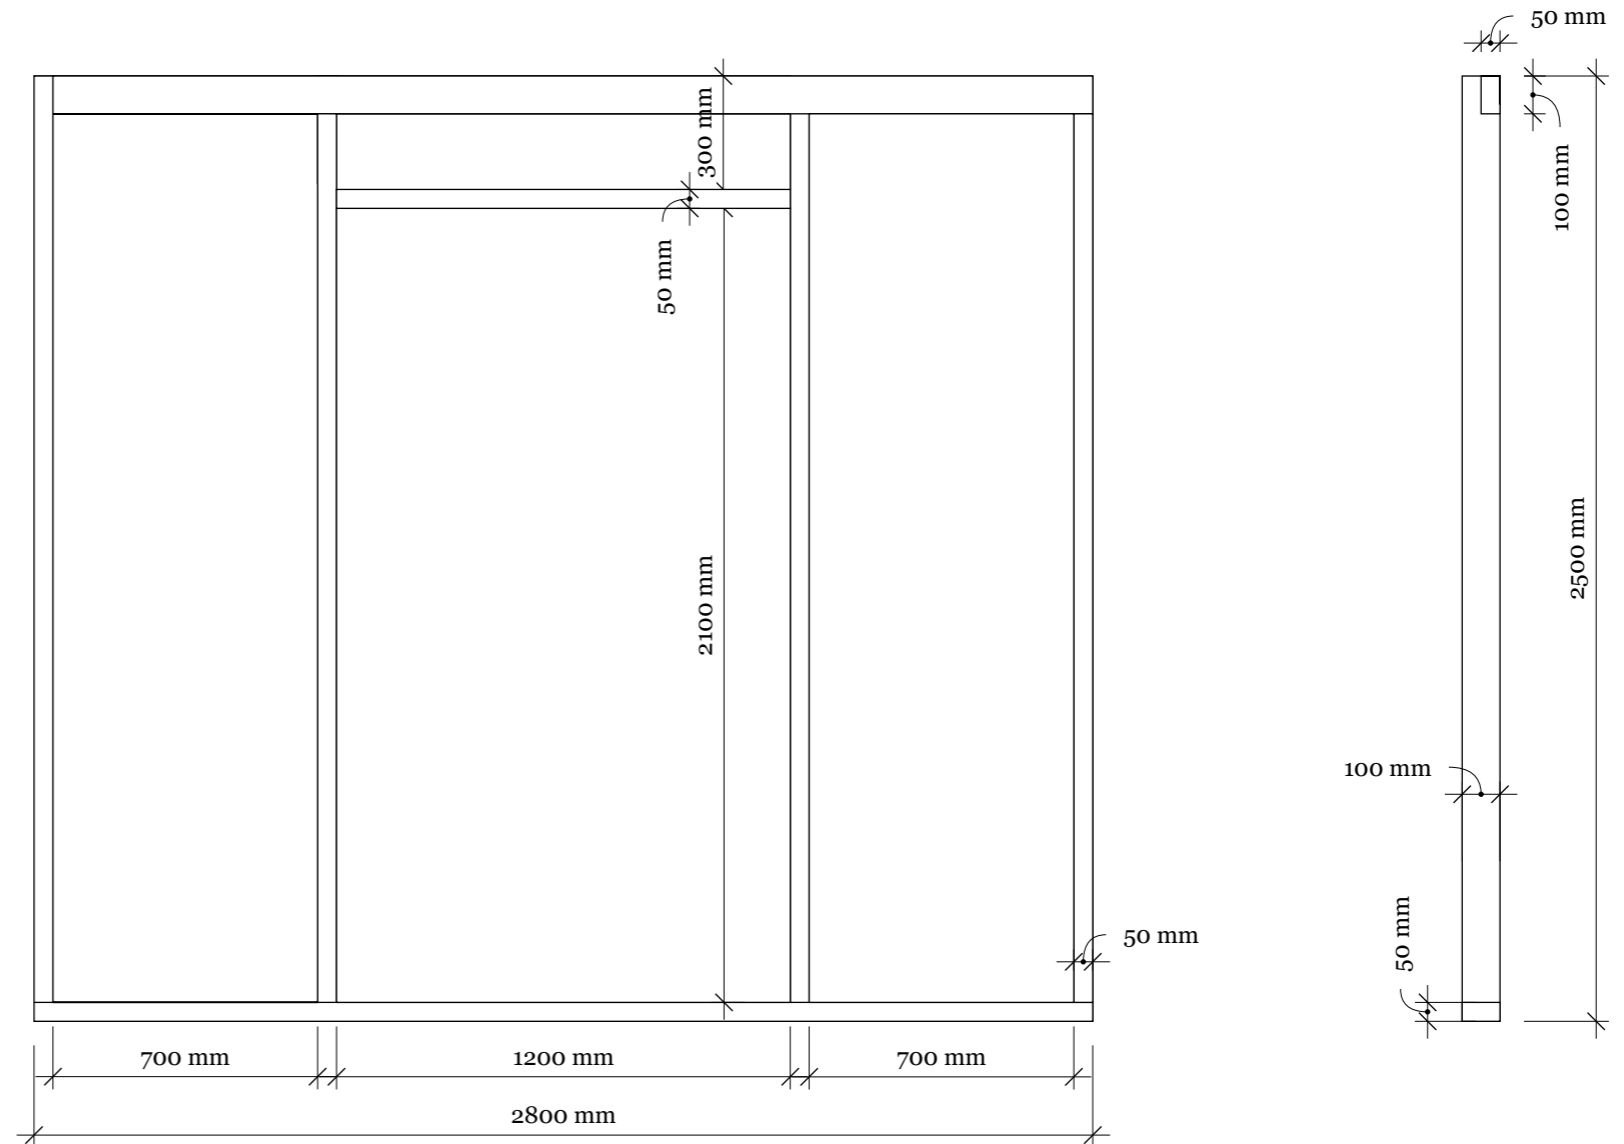

Grillikatos oviseinä 1:20

LEADER
Outokaira
tuottamhan



Euroopan maaseudun
kehittämisen maatalousrahasto:
Eurooppa investoi maaseutualueisiin


Vasara ja nauvoja -hanke

REVISIONS


	MM/DD/YY	REMARKS
1	01/02/2024	HR
2	---/---/---	...
3	---/---/---	...
4	---/---/---	...
5	---/---/---	...

A 01


A

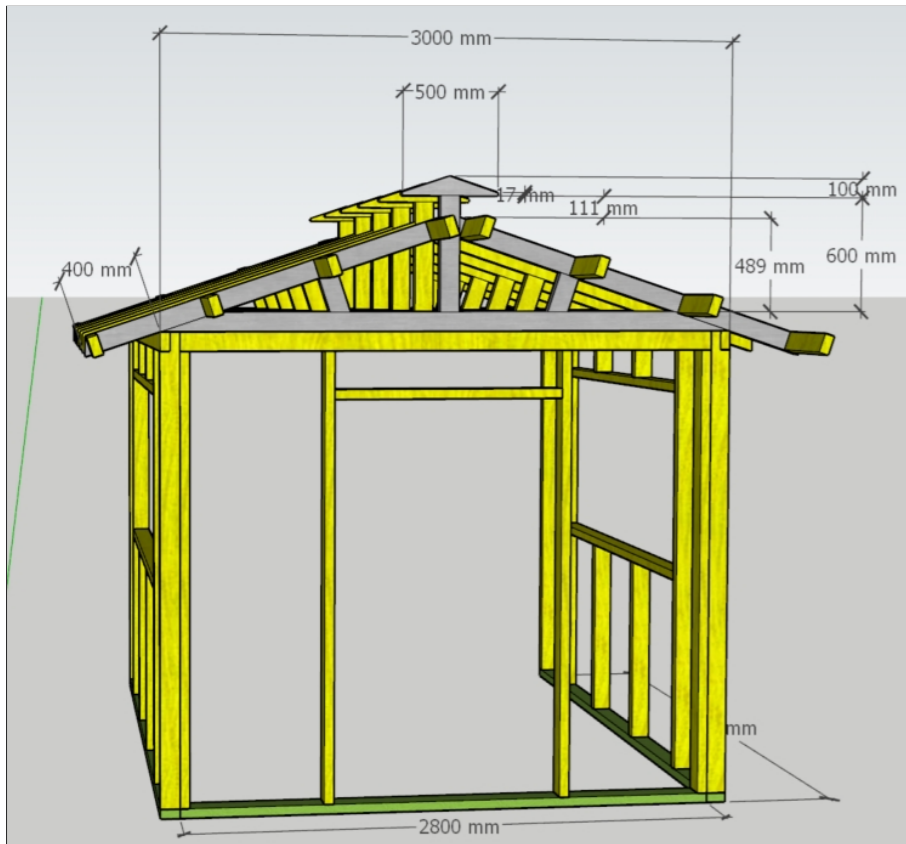

Grillikatos päätyräystä

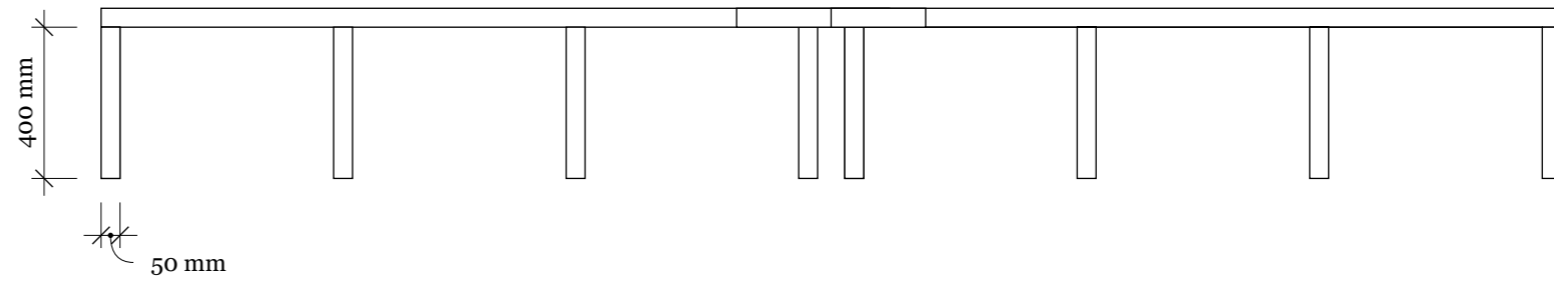

Grillikatos kattotuolit 6 kpl

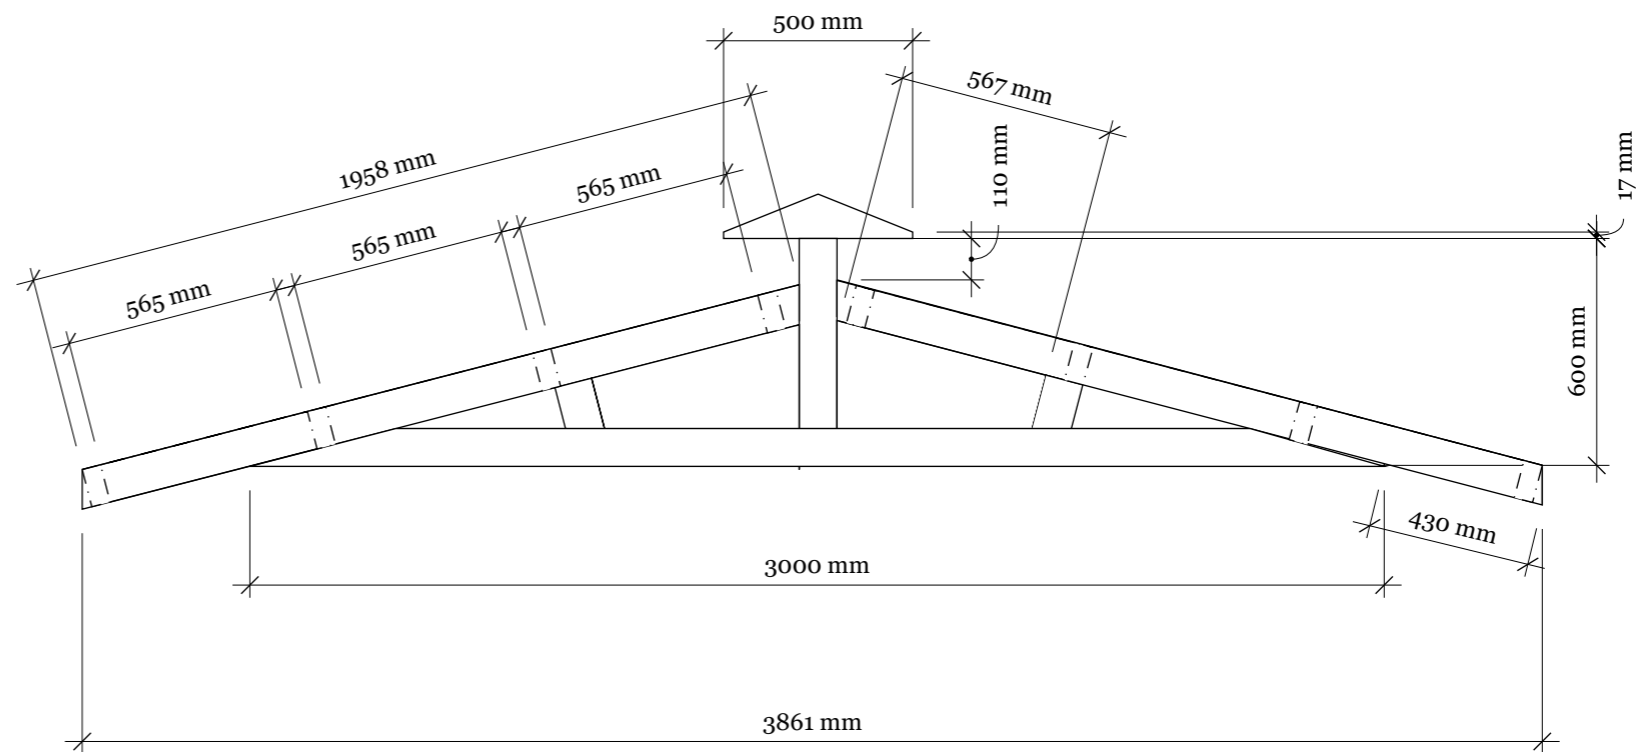

Grillikatos kattotuolit 1:20

LEADER
Outokaira
tuottamhan

Elinkeino-, liikenne- ja
ympäristökeskus

Euroopan maaseudun
kehittämisen maatalousrahasto:
Eurooppa investoi maaseutualueisiin

Vasara ja nauvoja -hanke

REVISIONS

	MM/DD/YY	HR	REMARKS
1	01/02/2024	HR	
2	---/---/---	...	
3	---/---/---	...	
4	---/---/---	...	
5	---/---/---	...	

A 01

A