

Maitolaituri jätekatos
Kahdelle 240 l astialle




Euroopan maaseudun
kehittämisen maatalousrahasto:
Eurooppa investoi maaseutualueisiin

LEADER
**Outokaira
tuottamhan**



Vasara ja nautoja -hanke / HR

helmikuu 12, 2024

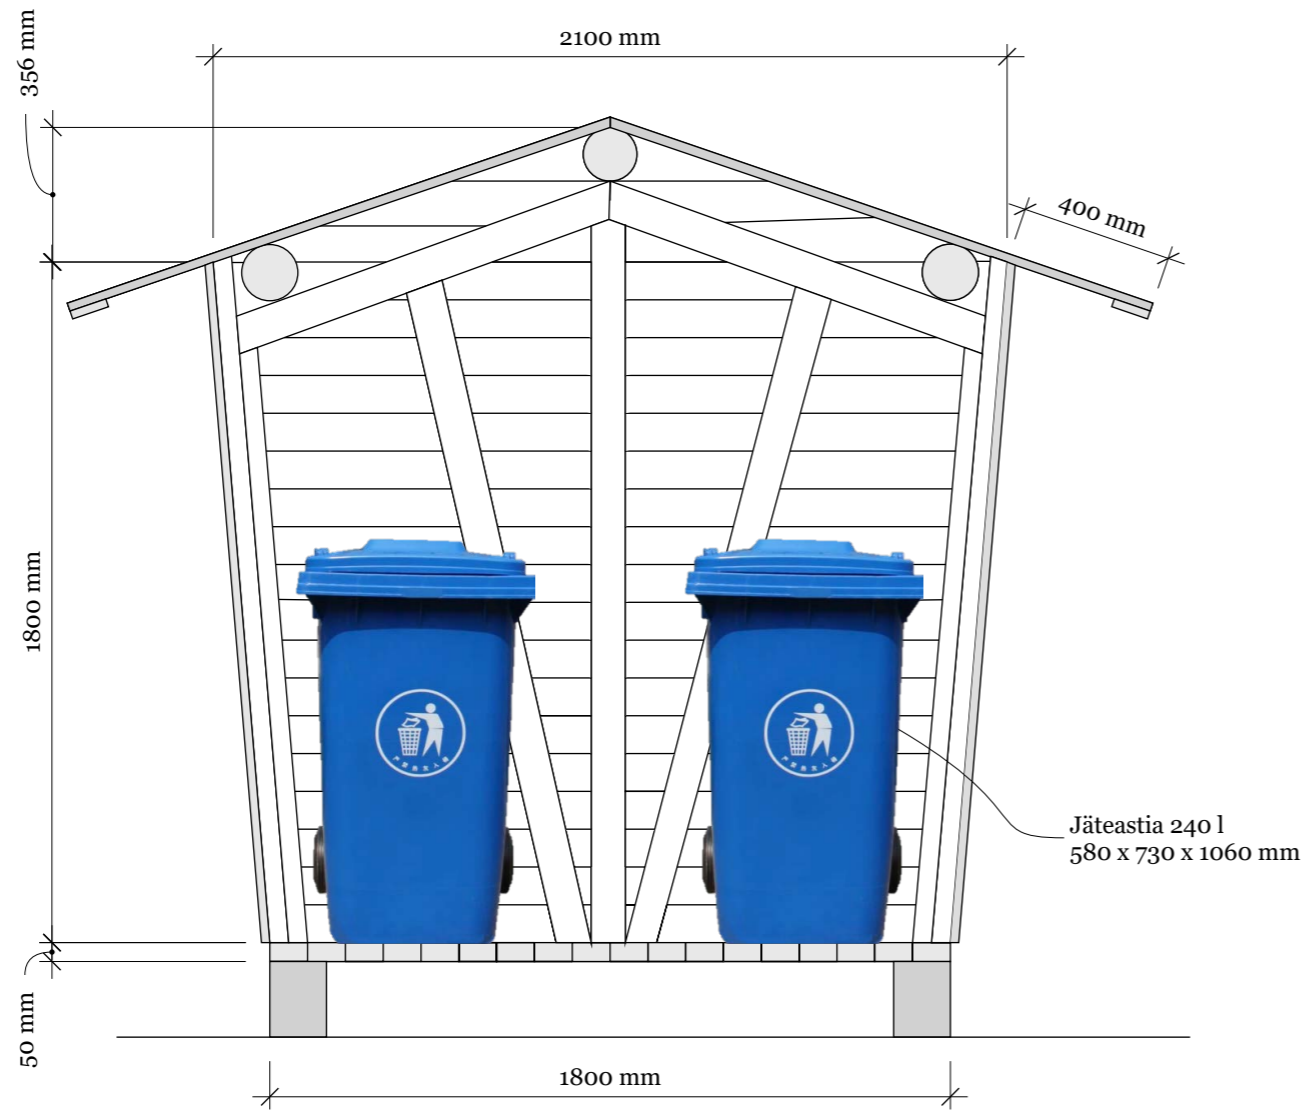

Leikkaus A - A

Seinän vuoraus
1:5

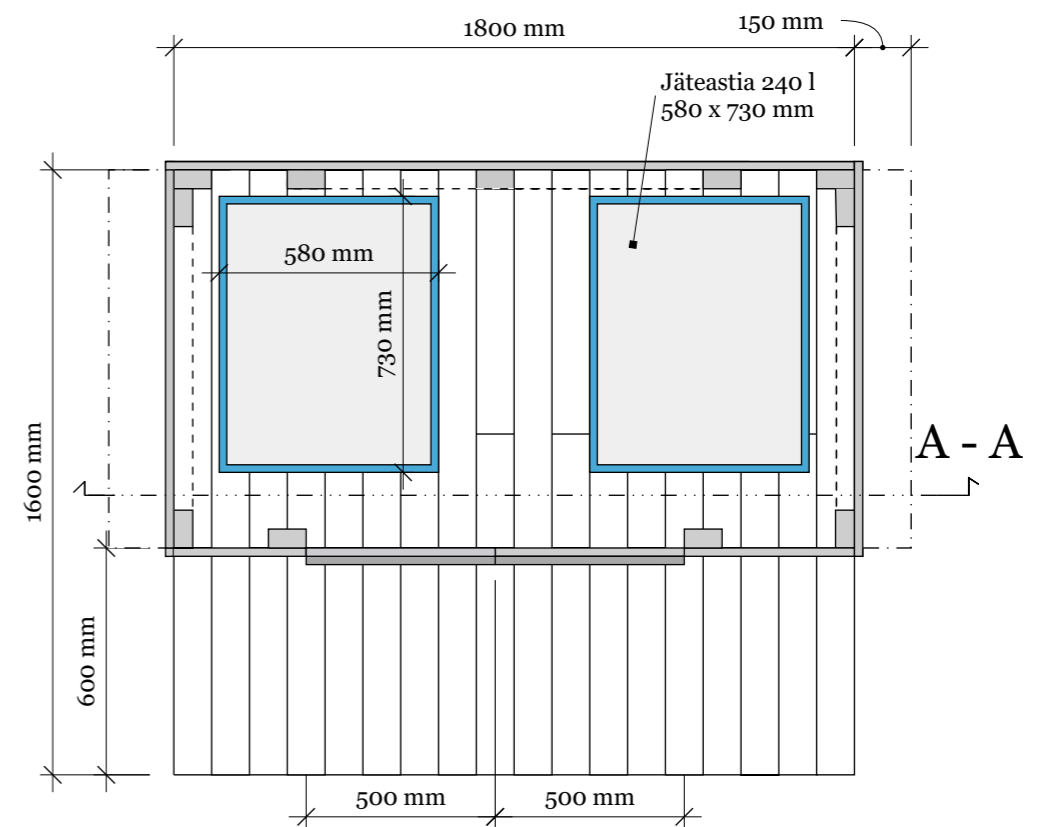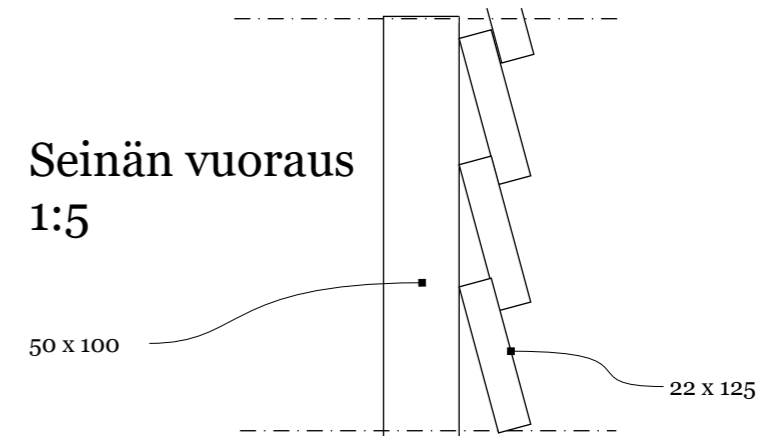

Maitolaituri jätekatos
Pohja ja leikkaus 1:20




Euroopan maaseudun
kehittämisen maatalousrahasto:
Eurooppa investoi maaseutualueisiin

Vasara ja nauvoja -hanke

REVISIONS		
	MM/DD/YY	REMARKS
1	12/02/2024	HR
2	---/---/---	...
3	---/---/---	...
4	---/---/---	...
5	---/---/---	...

01

A

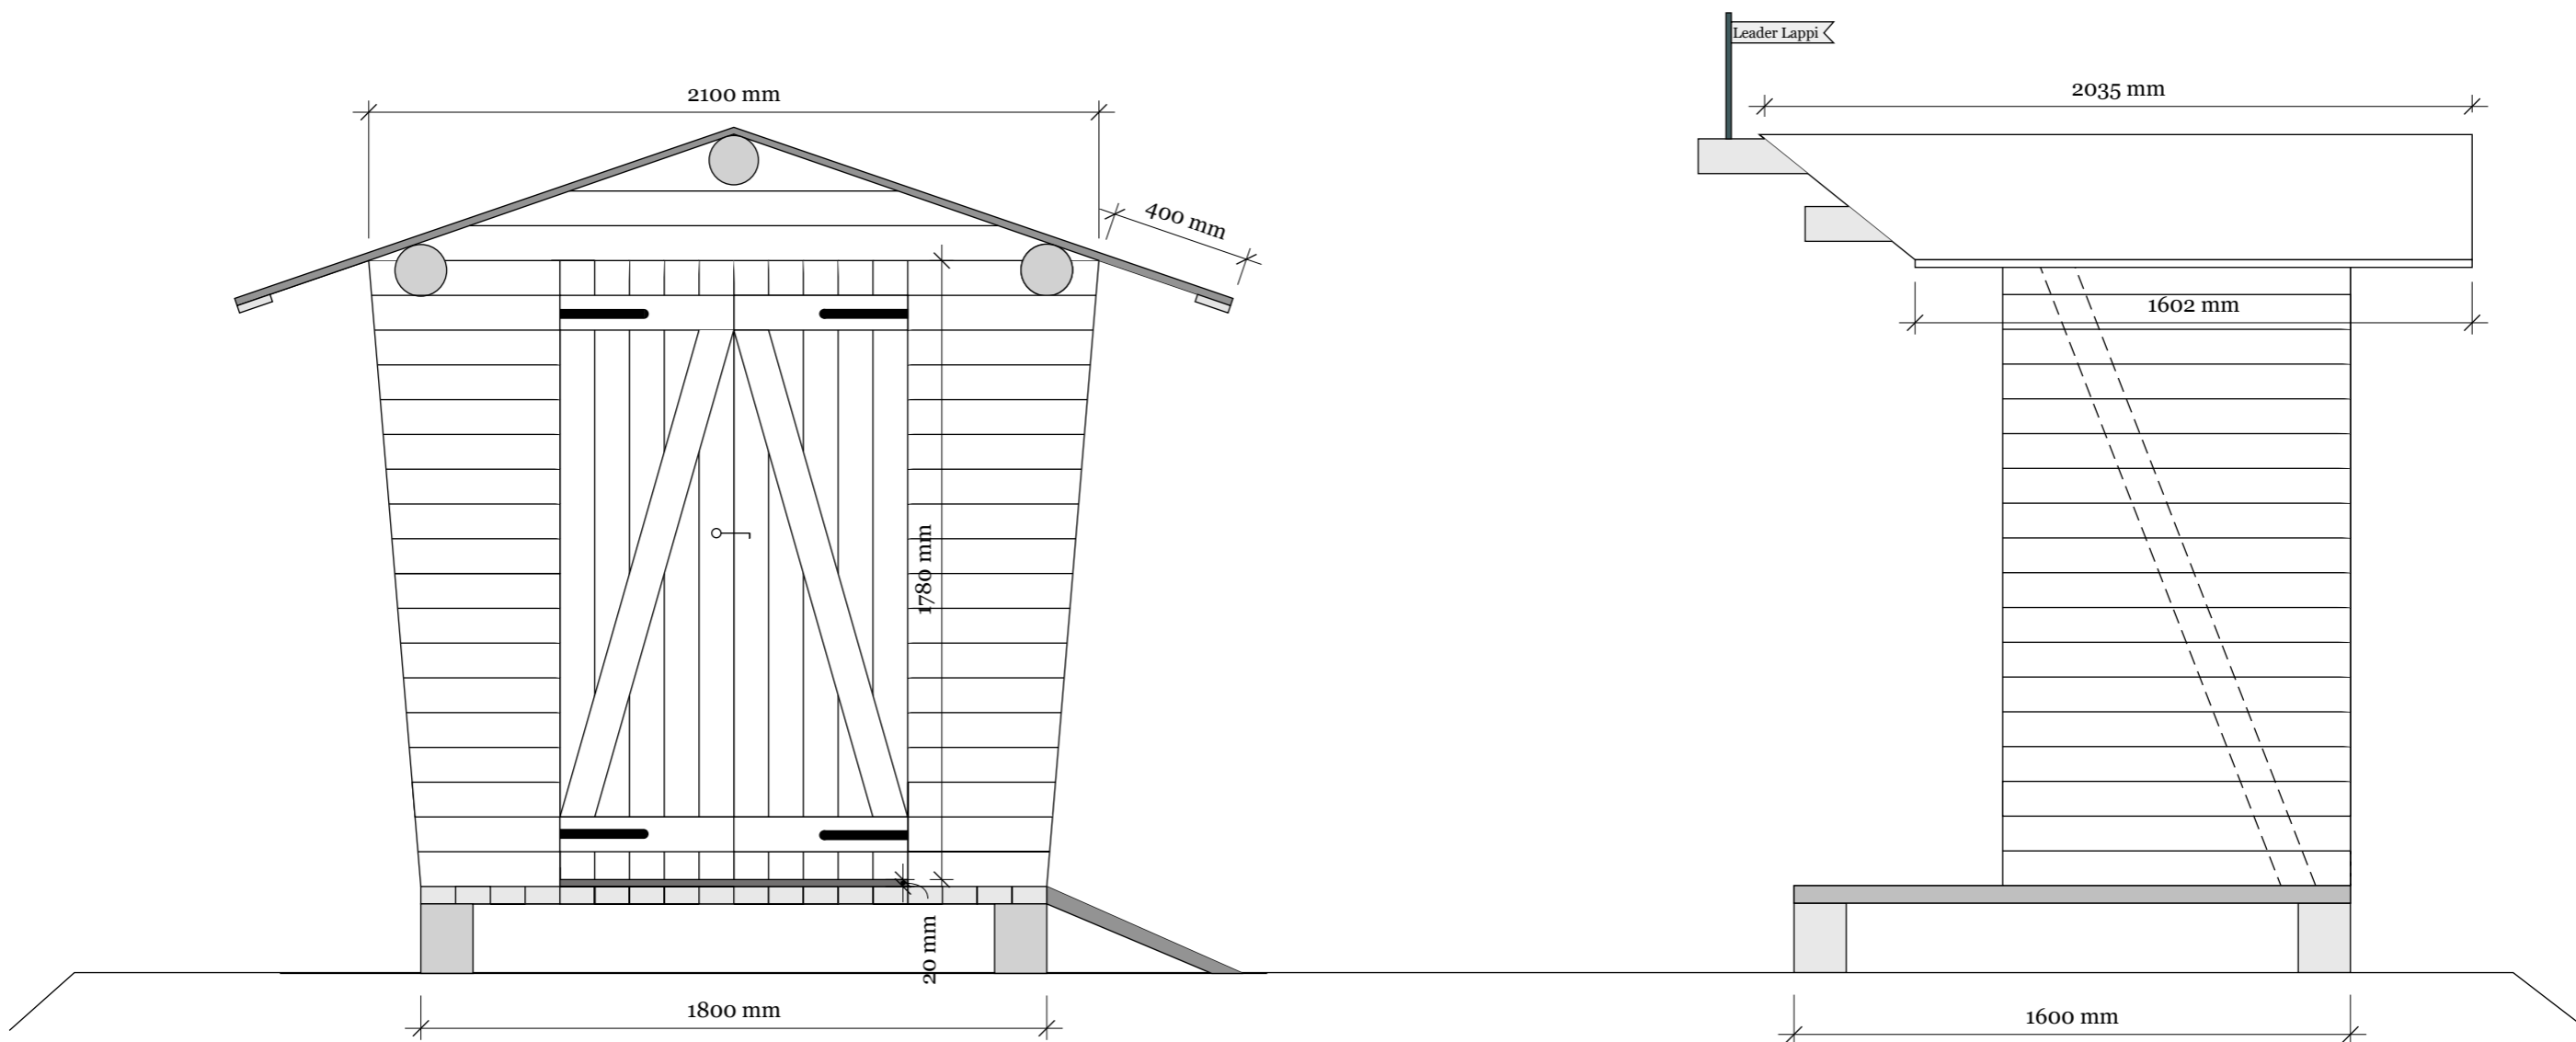

Maitolaituri jätekatos julkisivut
1:20



Euroopan maaseudun
kehittämisen maatalousrahasto:
Eurooppa investoi maaseutualueisiin

Vasara ja nauvoja -hanke

REVISIONS		
	MM/DD/YY	REMARKS
1	09/02/2024	HR
2	---/---/---	...
3	---/---/---	...
4	---/---/---	...
5	---/---/---	...

01

A